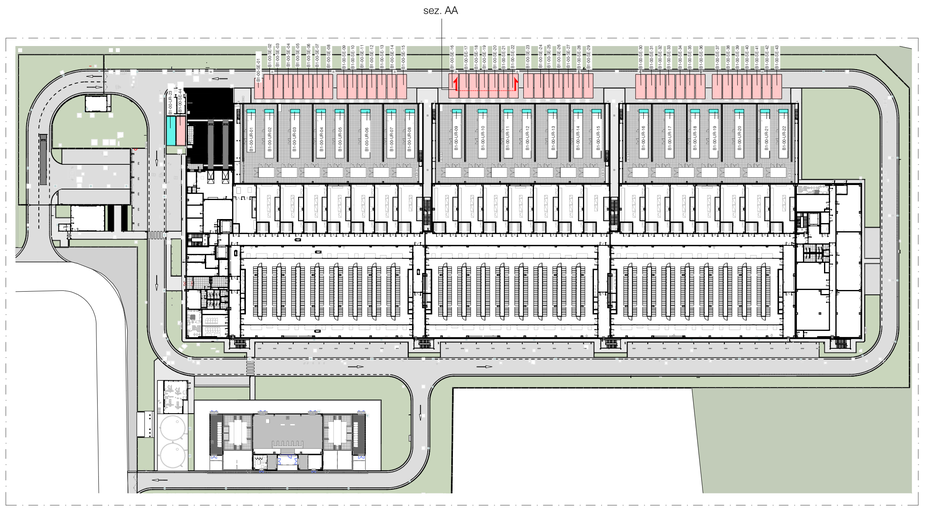

KEYPLAN - planimetria piano terra indicazione serbatoi interrati
1 : 1000

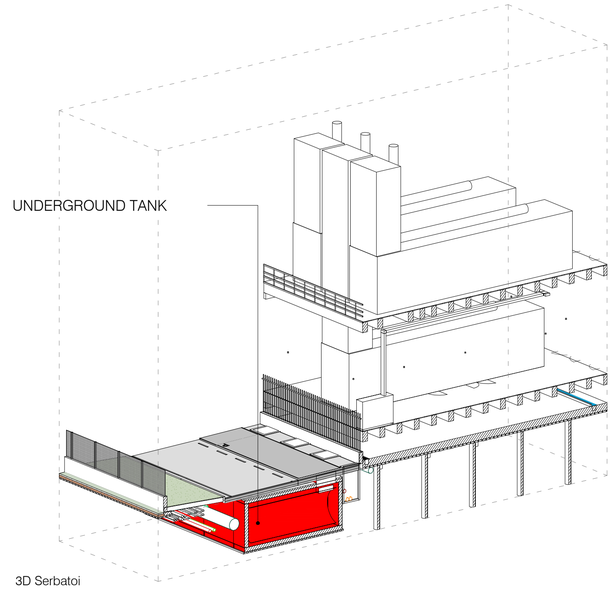

3D Serbatoi

LEGENDA

- Orizzonte A - Sabbie ghiaiose poco addensate con qualche ciottolo
- Orizzonte B - Ghiaie e sabbie con ciottoli addensate
- Sondaggi a carotaggio continuo
- livello falda (dato desunto da misurazione diretta Aprile 2025)
- livello di falda (dato desunto da misurazione diretta Marzo 2026)

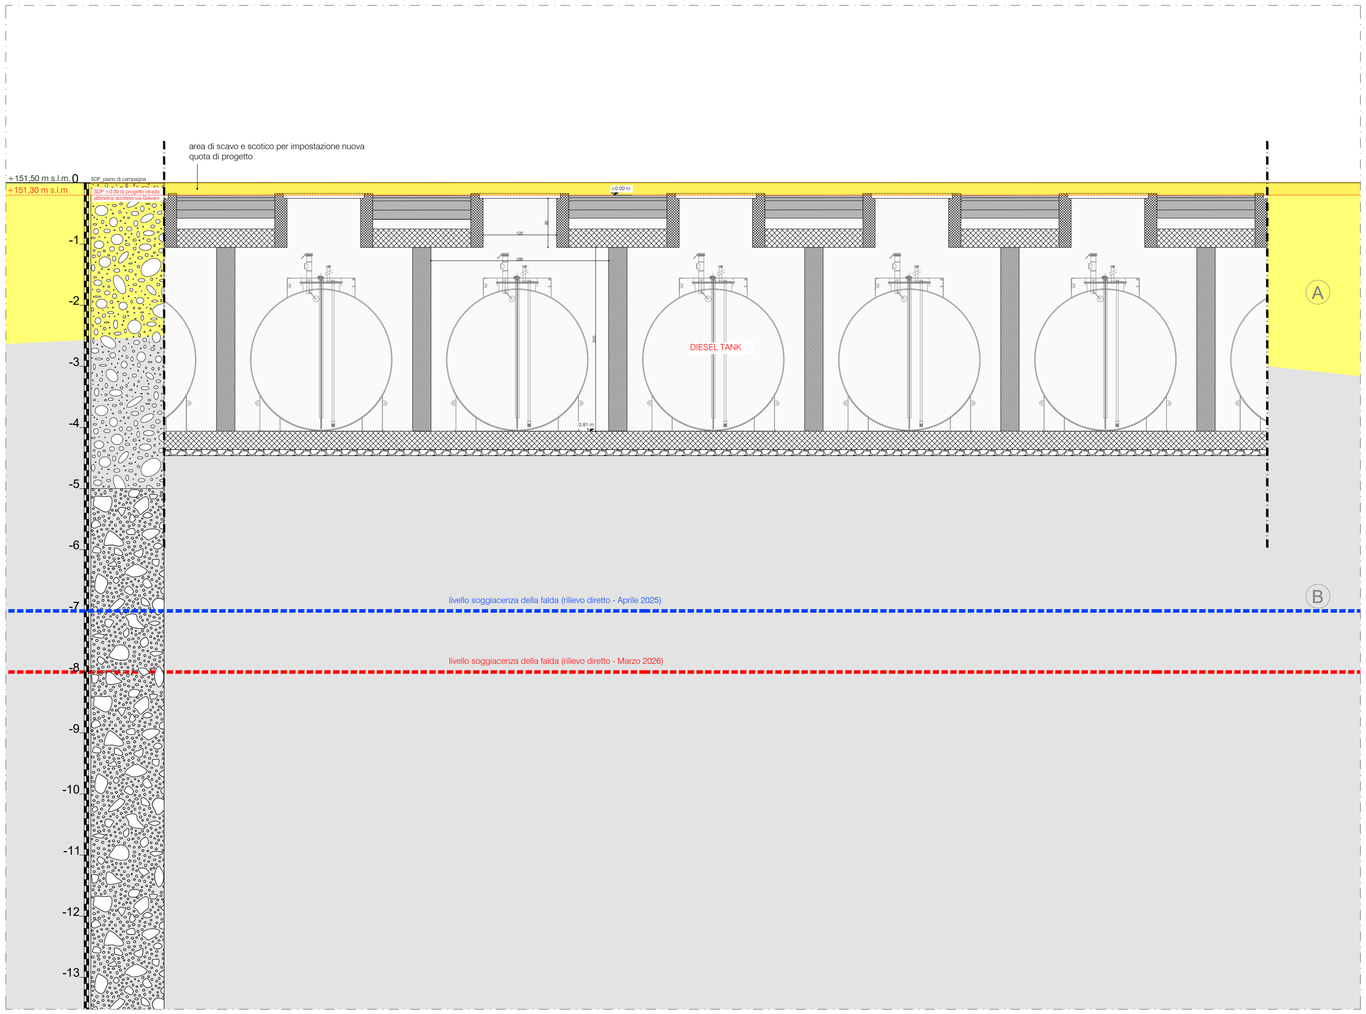

Sezione AA - sezione serbatoi interrati e indicazione escursione freatica
1 : 50

REGIONE:

CITTA' METROPOLITANA: Città metropolitana di Milano

COMUNE: Comune di Sedriano

HSMXP1 - Campus Sedriano

Progetto per un nuovo Data Center in via Luigi Galvani a Sedriano, MI, Italy

PROPONENTE: **MINERVA ITALY DC SPV S.R.L.**

PROPRIETA' DELLE AREE: **MINERVA ITALY DC SPV S.R.L.**

SVILUPPATORE: **HSCALE**

hscale

PROCEDURA:

Valutazione di impatto ambientale per l'installazione di gruppi elettrogeni di emergenza con potenza maggiore di 150 MWt

D.Lgs 152/2006, Titolo III.
D.Lgs 152/2006, art. 2, Allegato II, alla parte seconda - progetti di competenza statale.

TEAM DI PROGETTO:

PROGETTAZIONE COORDINATA:

Black & White Engineering
Office No. 1801
Marina Plaza
Dubai marina
PO Box 27793
Tel: +971 4 365 2228
www.bw-engineering.com

L22 DC è una divisione di:
Lombardini22 S.p.A.
Via Elia Lombardini 22
20143 Milan, Italy
+39 02 36 59 62 00
info@l22.it
www.l22.it

PROGETTAZIONE COORDINATA:

studio tecnico CASTELLI
URBANISTICA - AMBIENTE - VERDE - PROGETTAZIONE

STUDIO TECNICO CASTELLI S.R.L.
via Montegga 38
21014 - Laveno Mombello (VA)
+ 39 0332 651693
info@pec.studiotecnicocastelli.eu

Responsabile del progetto:
Dott. Giovanni Castelli

IDENTIFICATORE:

PROGETTO: **HS MXP1 SDR**

SEZIONE: **SIA11.4**

TITOLO: **Sezioni geotecniche - Serbatoi e livelli di falda**

AUTORE: **L22 Ing. R. Cereda**

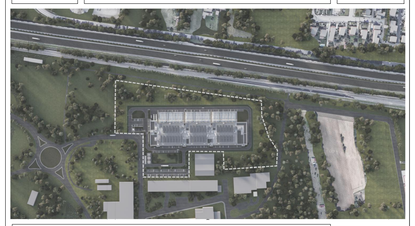

NOTE:
Prova note

REV.	DESCRIZIONE REVISIONE	DATA
00	VIA - Prima emissione	08 / 05 / 26
01		
02		
03		
04		
05		

TITOLO:
Sezioni geotecniche - Serbatoi e livelli di falda

FORMATO: A0
SCALA: 1:1000 - 1:50
REDATTO: CL
CONTROLLATO: PCU
APPROVATO: PCU

NOME FILE: HSMXP1SDR_SIA11.4